

**ATKÁR KÖZSÉG ÖNKORMÁNYZATA
KÉPVISELŐ-TESTÜLETÉNEK
55/2012 (VIII.27.) SZÁMÚ KT. HATÁROZATA**

A TELEPÜLÉSSZERKEZETI TERVRŐL

JEGYZŐKÖNYVI KIVONAT

Készült: Atkár Község Önkormányzata Képviselő-testületének 2012. augusztus 27-én megtartott ülésének jegyzőkönyvéből

55/2012. (VIII. 27.) sz. Képviselő-testületi határozat

Tárgy: Atkár Község Településszerkezeti Terve

Atkár Község Önkormányzatának Képviselő-testülete megtárgyalta az "Atkár Község Településszerkezeti Terve" című előterjesztést, és az alábbi döntést hozta:

1. Atkár Község Önkormányzatának Képviselő-testülete Atkár Község Településszerkezeti tervét jóváhagyja.
2. Felkéri a jegyzőt, hogy a határozatot a Pomsár és Társai Építész Iroda Kft. részére küldje meg.

Felelős: Laczikné dr. Barati Katalin jegyző

Határidő: 3 napon belül


kmf.

Kocsis Attila sk.
polgármester

Laczikné dr. Barati Katalin sk.
jegyző

A kiadmány hitelül:




Laczikné dr. Barati Katalin
jegyző

A TELEPÜLÉSSZERKEZETI TERV LEÍRÁSA**(AZ 55/2012 (VIII.27.) SZÁMÚ KÉPVISELŐ-TESTÜLETI HATÁROZAT MELLÉKLETE)****TERÜLETFELHASZNÁLÁS****BELTERÜLET - KÜLTERÜLET**

A központi belterület kompakt tömbben helyezkedik el az M3-as autópályától délre.

A 3203-as út déli, Vámosgyörk felé kivezető szakasza mellett (gazdasági) fejlesztési területek helyezkednek el, melyek beépítési szándék esetében belterületbe vonhatók.

A második belterületi egység a község központi belterületétől elkülönülten, az M3-as autópályától északra lévő tangazdaság.

A tangazdaság körül ugyancsak (gazdasági) fejlesztési területek vonhatók beépítési szándék esetében belterületbe.

A község túlnyomó része külterület.

BEÉPÍTÉSRE SZÁNT TERÜLETEK

Beépítésre szánt területek a belterületen és a külterületen egyaránt találhatóak. Ezek belterületbe vonása részben nem cél (mezőgazdasági üzemek). Más részük belterületbe vonható (tangazdaság körüli fejlesztési területek, központtól délre fejleszthető gazdasági területek), de beépítésükhöz az nem kötelező.

Településközpont vegyes terület

A településközpont vegyes terület az alapfokú ellátás intézményeinek ad helyet.

- Szabad területek az intézmények körül rendelkezésre állnak, melyek a további fejlesztések tartalékterületeként megfelelnek.
- A 3203-as út – Fő utca – Templom és Polgármesteri Hivatal közötti szakaszát települési főutca jelleggel az anyagi források függvényében fokozatosan át kell építeni. Ez jelenti az esztétikai, a zöldfelületi, a vízelvezetési, a parkolási, a forgalmi, a közvilágítási fejlesztések megvalósítását.

Lakóterületek

A község lakóterületei a központi belterületen belül találhatóak.

A központi mag szabálytalan, sűrű szerkezetben kialakult régi lakótelkeinek átalakulását legfeljebb telekösszevonások segíthetik elő.

A belterület határáig nyúló hosszú szalagtelkek hátsó területeit célszerű beépítetlenül hagyni részben azok mély fekvése, részben a szórványos beépítések megakadályozása miatt.

A közelmúltban kialakított szabályos szerkezetű lakótelkek mérete, formája megfelelő.

A lakóterületek beépítési jellege hagyományos falusias, azaz az építési hely oldalhatáros, a magasság földszintes, tetőtérbeépítéses. A helyenként már kialakult emeletes beépítésnek a nagyobb forgalmú 3203-as út mellett van jogosultsága.

- A meglévő beépítetlen telekállomány nem teszi szükségessé új lakóterületek kijelölését.
- Távlati igények felmerülése esetében a tömbfeltárásokat kell előnyben részesíteni.

Külterületen a tanyasi jellegű, valamikor gazdálkodási célú beépítések falusias besorolást kapnak, tanyasi jellegüket mind idegenforgalmi, mind gazdálkodási, mind lakócélú működtetésük mellett meg kell őrizni.

Gazdasági területek - Kereskedelmi / szolgáltató és Ipari

Működő gazdasági területek jelenleg nincsenek a községben. Fejlesztési lehetőség két területen lehetséges.

- Egyik a vámosgyörki út kivezető szakasza két oldalán a településhez közvetlenül csatlakozva elterülő térség. Délkeleti fekvése a szélirány (légszennyezés) miatt kedvező, közművekkel jól ellátható (hrsz 0119, 017/13-25, 010/1,010/2)
- Másik az M3-as úttól északra, a tangazdaság környezetében kijelölt gazdasági terület. Ennek a 3-as útról való önálló és közvetlen megközelítése ideális. Ugyanakkor – munkahelyi területként figyelembe véve – az is kedvező, hogy elhanyagolt, de felújítható közúti kapcsolatban áll a központi belterülettel is.

Különleges – beépítésre szánt - területek

Tangazdaság

A Károly Róbert Főiskola Tangazdasága az egykori Tass puszta utódjaként működik. A létesítmény igényes kialakítású, itt található Atkár egyetlen eredeti állapotába visszaállított kastélya: a Dőry kastély.

- A Főiskola fejlesztései mind az oktatás, mind a mezőgazdasági kultúra, mint nemzetgazdasági szempontból kiemelkedően fontos ágazatok, szempontjából támogatandó. A terület és környéke zavartalan forgalmi kapcsolata miatt intenzív járműközlekedést vonzó létesítmények befogadására kiválóan alkalmas.
- A létesítmény zöldfelületi jellegét a beépítések mellett is meg kell őrizni.

Minőségellenőrző Intézet

A sajátos mezőgazdasági célú kutatóintézet, az egykori major – a Tabi major – hagyományainak folytatója. Közlekedési kapcsolata zavartalan, bár csak a 3203-as útról biztosítható.

- A terv távlatában fejlesztési szándék nem merül föl.

Mezőgazdasági üzemi terület

A község meglévő állattartó üzemei tartoznak ebbe a területfelhasználásba.

- Fenntartásukat, fejlesztési lehetőségüket távlatban is biztosítani kell.

Temető

A temető a település külterületén, közvetlenül a belterülethez kapcsolódva a 3201-es út mellett található, jelenlegi kialakításban megfelelő.

BEÉPÍTÉSRE NEM SZÁNT TERÜLETEK

A beépítésre nem szánt területek részben a belterületen, részben a külterületen található, mely nem befolyásolja elsődleges szerepüket, felhasználásukat.

Közlekedési, közműelhelyezési területek

Jelentős közlekedési vonalak keresztezik a települést.

- > Az M 3-as autópálya északon,
- > a Budapest – Miskolc vasútvonal délen szeli át a külterületet,
- > a 3-as út északnyugaton lépi át a közigazgatási határt,
- > a 3203-as és a 3201-es közutak keresztezik a települést,
- > a keleti közigazgatási határ mellett légiközlekedési terület található.
- Fejlesztési szempontból a Tangazdaság 3-as út felőli és a központi belterület felőli megközelítését kell javítani, továbbá Vámosgyörk felől közvetlenül elérhetővé kell tenni az autópályát.

Zöldterületek

Zöldterületek a belterületi közparkok, melyek elosztása megfelelő, minőségi fejlesztésük folyamatosan napirenden van.

- A Tass-pusztai fejlesztések során ott is közpark kialakítása történik.

Erdőterületek

A mezőgazdasági területek által körülvéve több kisebb erdőfolt alkotja a község erdőterületét.

- A keleti közigazgatási határ mentén húzódó erdősáv véderdőből gazdasági erdőbe való átminősítését kezdeményezni kell.

Mezőgazdasági területek

A település közigazgatási területének nagy része mezőgazdasági terület.

A külterület változatos felhasználási lehetősége a sertésneveléstől a vadászatiig az egész község fontos gazdasági érdeke. A megyei területrendezési terv által javasolt differenciált besorolásait alkalmazva a mezőgazdasági területeken a következő felhasználásokra kell számítani.

- általános mezőgazdálkodás,
- szőlőtermesztés, borászat,
- idegenforgalom,
- sport,
- gyümölcstermesztés,
- helyben lakás

Vízgazdálkodási területek

Ide tartozik a Rédei Nagy-patak, a víztározó/halastó valamint néhány jelentős árok. A település mélyfekvésű területeit az áradások nagymértékben veszélyeztetik, ezért a vízfolyások fenntartására és megőrzésére, visszaállítására folyamatosan gondot kell fordítani.

- Új beépítés előtt (lásd a fejlesztési területeket) felszíni vízrendezési tervet kell készíttetni.

Különleges beépítésre nem szánt területek

Temető

A tangazdasággal határosan elhagyott temető található.

- Történeti értéke miatt védendő.

Bánya

Bányatelek található a 3-as út bekötőútja mellett. A nyersanyaglelőhelyet 10-02--030-01-4253 kódszámon tartja nyilván a Magyar Geológiai Szolgálat. A bányatelek neve "Atkár - I. - homok", mely a Miskolci Bányakapitányság 4244/1995 sz. határozatával került bejegyzésre.

- Az itt található gyurgyalag fészkelő helyeket a bányaművelés veszélyeztetheti.

KÖZTERÜLETEK - ZÖLDFELÜLETEK

Az utcahálózatot meg-megszakító teresedések fontos szerepet töltenek be a közterület és zöldfelületi rendszerben egyaránt.

- Ezek parkosításra, parkolásra tartalékterületként veendő figyelembe és általában zöldterületként – közparkként - tartandók fenn.
- Mint azt a Településközpont vegyes területfelhasználás cím alatt már említettük, a 3203-as út – Fő utca – Templom és Polgármesteri Hivatal közötti szakaszát települési főutca jelleggel fokozatosan át kell építeni esztétikai, zöldfelületi, vízvezetési, parkolási, forgalmi, közvilágítási fejlesztések megvalósításával párhuzamosan.
- Közterületen a lakosság és a településre látogatók számára szolgáló információt, ellátást nyújtó építmények (hirdetőtábla, pavilon), egyéb köztárgyak (pad, szobor, lámpa) helyezhetők el.

A TELEPÜLÉSSZERKEZETET MEGHATÁROZÓ MŰSZAKI INFRASTRUKTÚRAHÁLÓZATOK

A térszerkezetben kirajzolódó kelet-nyugati erővonalak a következők

- > M-3-as autópálya,
- > 3-as országos főút,
- > Budapest-Miskolc vasútvonal,
- > nagyfeszültségű távvezetékek

További meghatározó főutak

- > 3203-as Gyöngyös-Vámosgyörk út,
- > 3201-es Atkár-Csány út,
- > a 3-as út bekötőútja

Új gyűjtőút

- > Széchenyi István út

Vízfolyás

- > A belterület keleti szélén észak déli irányban haladó Rédei Nagy-patak áradás alkalmával jelentős tényező.

VÉDELMEK

ÉRTÉKVÉDELEM

Természeti értékek

Országos jelentőségű értékek

A község keleti szélét érinti az országos ökológiai hálózat.

A Rédei Nagy-patak mellett a községhatár közelében a törvény ereje által védett földvár található.

Helyi jelentőségű értékek

- > Jégkorszaki talajszelvény
- > Margit-kút – vizes élőhely
- > Gyurgyalag fészkelőhely
- > Tass-pusztai kastélykert
- > Volt Tabi kastély előtti facsoport

A helyi jelentőségű természeti értékek védelméről a 15/2008. (VI.25.) számú önkormányzati rendelet gondoskodik.

A fejlesztési célok és lehetőségek egy része a község természeti adottságaihoz kötődik, ezért is kell gondoskodni ezen értékek megőrzéséről, helyzetük, ismertségük, látogathatóságuk javításáról.

A Szabályozási Tervben valamennyi védettséget jelölni kell. A helyi védettség tényét az ingatlan nyilvántartásba be kell jegyezni.

A talajszelvény közelében a hulladéklerakó rekultiválása folyamán gondoskodni kell a geológiai ritkaság megőrzéséről, látogatási körülményeiről.

A bánya rekultivációs tervében gondoskodni kell a fészkelőhelyek fenntartásáról.

Művi értékek

A település azonosságtudatához, vonzerejéhez hozzátartozó épített értékek megőrzése, életben tartása, bemutatása, a mindenkori jelen, a közösség feladata.

Az épített örökség helyi védelméről szóló 16/2008. (VI.25.) számú önkormányzati rendelet a következő értékek megőrzéséről gondoskodik.

- > templom, Fő utca, hsz: 776,
- > Dóry kastély – Tass-pusztá,
- > sajátos lakóházak – Széchenyi utca 19, 45, hrsz: 836, 882

A település további védelemre érdemes építményei a következők.

- > kőkeresztek,
- > a temető hagyományos sírjelei,
- > régi temető,
- > lakóházak,
- > kúriák

Az örökségvédelmi hatástanulmány javaslatai alapján a helyi védelmi rendeletet ki kell egészíteni.

A Szabályozási Tervben valamennyi védettséget jelölni kell. A helyi védettség tényét az ingatlan nyilvántartásba be kell jegyezni. A helyi védelem alá még nem vett emlékeket a rendeletbe be kell építeni.

A védendő építmények fennmaradását biztosítani kell, felújítás során az eredeti állapot helyreállítását kell célul kitűzni. Bővítés, átalakítás az utcavonaltól hátrább lehetséges.

Hasonlóan kell gondoskodni a hagyományos beépítésű területek utcakép védelméről (magasság, szélesség, beépítési helyzet)

MŰSZAKI VÉDELMEK

Árvíz, belvíz által veszélyeztetett területek

A község dél-keleti részét a Rédei Nagy-patak ártere fedi le, melyet a terület felhasználása során figyelembe kell venni.

A mélyen fekvő, belvíz veszélyeztetette területeken, szükségtározásra igénybe vehető területen építési tevékenység nem folytatható természeti veszélyeztetettség miatt.

Infrastrukturális hálózatok

Az infrastrukturális hálózati elemek műszaki védőtávolságait figyelembe kell venni.

- > A vasúti pályatest szélétől számított 50 méteren belül a MÁV állásfoglalását kell kérni építési tevékenység szándéka esetén.
- > A vízfolyások partjától számított 6-6 méteren belül építmény nem helyezhető el, a fenntartó szabad közlekedését biztosítani kell.
- > A közutak külterületi szakaszán a tengelyüktől mért 50-50 méteren belül a közútkezelő állásfoglalását kell kérni építési tevékenység esetén.
- > Az autópálya és a 3-as út tengelyétől mért 100-100 méteren belül a közútkezelő állásfoglalását kell kérni építési tevékenység esetén.

KÖRNYEZETVÉDELEM

Rekultiváció

A bánya bezárásakor gondoskodni kell a tájseb rekultivációjáról, rekultivációs terv alapján, melyet a Környezetvédelmi, Természetvédelmi és Vízügyi Felügyelőség, a Bányakapitányság hagy jóvá. A műveléskor és a rekultivációkor különös gondossággal kell eljárni a bányában megtelepedett védett állat- és növényfajok védelmében.

Talaj- és talajvízvédelem

A település teljes területén tilos a szennyvizek szikkasztása.

A burkolt felületekről elfolyó csapadékvíz minőségét ellenőrizni kell. Szükség esetén a befogadóba vezetés előtt olaj- és hordalékfogó műtárgyat kell létesíteni.

Az erózióknak leginkább kitett meredek lejtős területeken a rét- vagy erdőgazdálkodás előnyben részesítendő más használati módokkal szemben.

Levegőtisztaság-védelem

A légszennyező anyagok kibocsátására a levegő védelméről szóló 306/2010 (XII. 23.) Kormányrendelet és a hozzá kapcsolódó, a levegőterheltségi szint határértékeiről és a helyhez kötött légszennyező források kibocsátási határértékeiről szóló 4/2011 (I. 14.) VM rendelet előírásai vonatkoznak.

A településen csak olyan létesítmények építése, illetve üzemeltetése engedélyezhető, mely működése során biztosítani tudja, hogy a levegőterhelés az egészségügyi határértékek alatt maradjon és a diffúz vagy pontforrás a BAT-nak megfelelően megállapított kibocsátási határértékek alatt maradjon. Mind a diffúz, mind a pontforrások üzemelése során be kell tartani a működési engedélyben foglaltakat. Az engedélyezések során nem csak az egyes üzemek kibocsátását kell vizsgálni, hanem a meglévő légszennyező forrásokkal együtt okozott légszennyezettséget is.

A lakóterületeken és azok közelében jelentős kibocsátást és bűzt okozó létesítmény nem telepíthető. Bűzt okozó tevékenységek védelmi övezetében emberi tartózkodásra szolgáló létesítmény nem építhető. A sertéstelep 650 méteres védőtávolságát be kell tartani.

A forgalom okozta nem káros mértékű, de a lakosokat zavaró hatású légszennyezés és az utak porszennyezése ellen a lakóépületek és az utak közé többszintű növényzóna telepítése javasolt, mely a szennyezés nagy részét felfogja és zajvédő hatása is jelentős.

A levegő tisztaságának védelme érdekében az üzemi, gazdasági területek köré intenzív, többszintűen kialakított zöldsáv telepítendő.

Felszíni vizek védelme

A felszíni vizekbe szennyvíz vagy szennyezett csapadékvíz nem vezethető. A település a 8/2004. (XII.25.) KvVM rendelet alapján a 3. általános védelmi felszíni vízminőségi kategóriába tartozik, melynek a közcsatornába közvetlenül bevezetett használt és szennyezett vizekre vonatkozó egyes jellemző határértékei a következők:

pH	6-9
Szennyező anyagok	Határérték mg/l
Dikromátos oxigénfogyasztás. KOI	150
Biokémiai oxigénigény, BOI5	50
Összes nitrogén, Nösszes	50
Összes foszfor, Pösszes	10
Összes lebegőanyag	200
Szerves oldószer extrakt (olajok, zsírok)	2
Ammónia-ammónium-nitrogén	10
Coliform szám (i = individuum = egyed)	10 i/cm3

Hulladékkezelés

Az illegális hulladék elhelyezéseket fel kell számolni és a további lerakást meg kell akadályozni – pl. többfelé elhelyezett konténerekkel.

Zajvédelem

A gépjárműforgalomból származó hatások csökkentendők forgalomtechnikai eszközök alkalmazása és zöldsávok telepítése segítségével.

A településen az üzemi zajvédelmi határérték a 27/2008. (XII. 3.) KvVM- EüM rendelet 1. sz. melléklete alapján a következő:

Övezet	Zajvédelmi határérték (dB)	
	nappal	éjjel
Lakó, intézményi	50	40
Gazdasági	60	50

A létesítmények részletes tervezése és kivitelezése, üzemeltetése során a 284/2007. (X. 27.) Korm. Rendelet szerint figyelembe kell venni, hogy a védendő területeken, épületekben és helységeken a zaj- és rezgésterhelés feleljen meg a követelményeknek.

KÖZLEKEDÉS


A település közlekedésfejlesztési céljai.

- > Az elérhetőség javítása
- > Az úthálózat minőségi fejlesztése
- > Kerékpárutak, kerékpár-tárolók építése
- > A külterületi utak fejlesztése
- > A vasúti közlekedési körülmények javítása
- > Gyalogátkelők jobb jelölése
- > Turista útvonalak fejlesztése
- > Tájékoztató rendszer fejlesztése
- > „Fóutca” kiépítése
- > Tass pusztai útkapcsolatok fejlesztése (a meglévő nyomvonal helyreállítása, az új bekötőút kiépítése)
- > A Széchenyi István út gyűjtőúttá fejlesztése
- > Parkolók, körforgalmak, terelőszigetek kiépítése

KÖZMŰVEK, ELEKTRONIKUS HÍRKÖZLÉS

A település közmű- és elektronikus hírközlés-fejlesztési céljai.

- > Vízvezetékrendszer korszerűsítése (azbesztcementről KPE csőre, DN80-ról DN100 átmérőre)
- > Földfeletti tűzcsapok kialakítása
- > Rákötetlen fogyasztók csatlakoztatása a vezetékes szennyvíz-hálózatra
- > A Fő úton zárt csapadékcsatorna építése
- > Tass-pusztai fejlesztések ellátása
A helyi megoldásokat kell előnyben részesíteni, mind víz-ellátás, víz-kezelés, mind energia-előállítás szempontjából.
- > További átadó-tornyok építése nem kívánatos
- > A vezeték hálózatokat az idegenforgalmi, a tájképvédelmi, a borvidéki mezőgazdasági területeken földkábelrel kell kiépíteni. A belterületen ugyancsak földkábeles megoldásra kell törekedni.

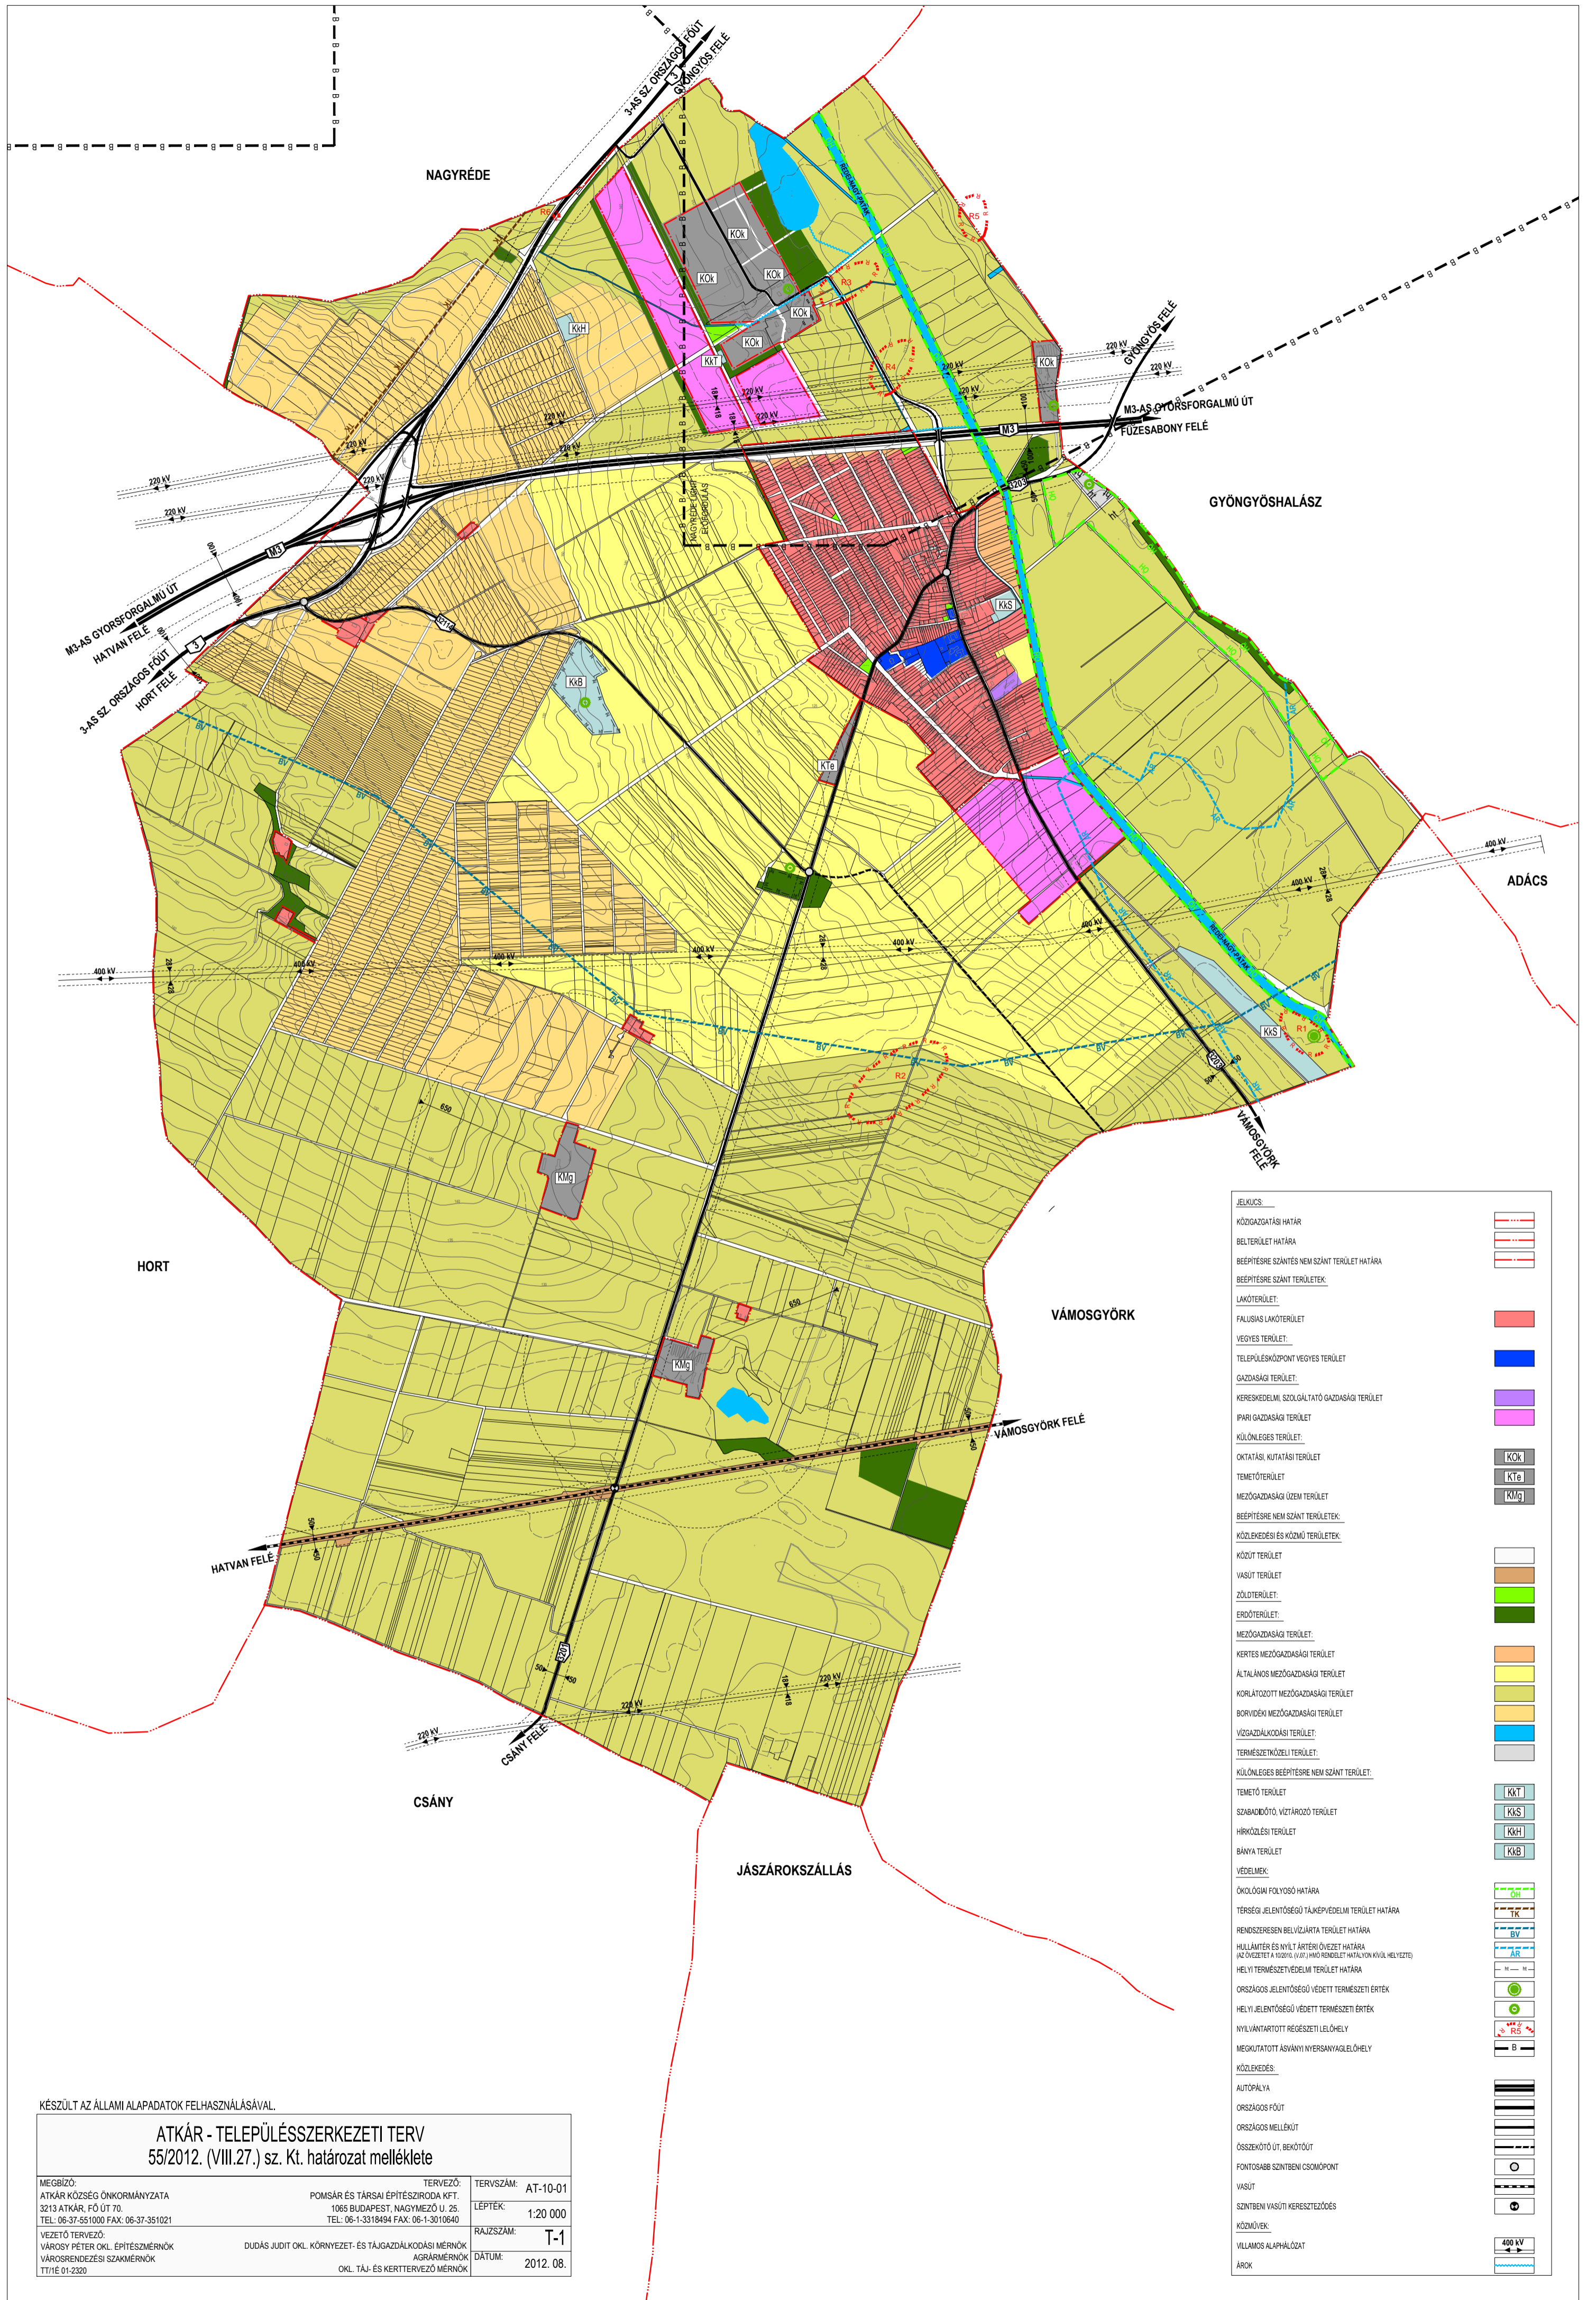

KÉSZÜLT AZ ÁLLAMI ALAPADATOK FELHASZNÁLÁSÁVAL.

ATKÁR - TELEPÜLÉSSZERKEZETI TERV 55/2012. (VIII.27.) sz. Kt. határozat melléklete		
MEGBÍZÓ: ATKÁR KÖZSÉG ÖNKORMÁNYZATA 3213 ATKÁR, FŐ ÚT 70. TEL: 06-37-551000 FAX: 06-37-351021	TERVEZŐ: POMSÁR ÉS TÁRSAI ÉPÍTÉSZIRODA KFT. 1065 BUDAPEST, NAGYMEZŐ U. 25. TEL: 06-1-3318494 FAX: 06-1-3010640	TERVSZÁM: AT-10-01 LÉPTÉK: 1:20 000 RAJZSZÁM: T-1 DÁTUM: 2012. 08.
VEZETŐ TERVEZŐ: VÁROSY PÉTER OKL. ÉPÍTÉSZMÉRNÖK VÁROSRENDÉZÉSI SZAKMÉRNÖK TT/É 01-2320	DUDÁS JUDIT OKL. KÖRNYEZET- ÉS TÁJGAZDÁLKODÁSI MÉRNÖK AGRÁRMÉRNÖK OKL. TÁJ- ÉS KERTTERVEZŐ MÉRNÖK	

JELKÜCS:	
KÖZIGAZGATÁSI HATÁR	
BELTERÜLET HATÁRA	
BEEPÍTÉSRE SZÁNTÉSNEM SZÁNT TERÜLET HATÁRA	
BEEPÍTÉSRE SZÁNT TERÜLETEK	
LAKÓTERÜLET:	
FALUSIAS LAKÓTERÜLET	
VEGYES TERÜLET:	
TELEPÜLÉSKÖZPONT VEGYES TERÜLET	
GAZDASÁGI TERÜLET:	
KERESKEDELMI, SZOLGÁLTATÓ GAZDASÁGI TERÜLET	
IPARI GAZDASÁGI TERÜLET	
KÜLÖNLEGES TERÜLET:	
OKTATÁSI, KUTATÁSI TERÜLET	
TEMETŐTERÜLET	
MEZŐGAZDASÁGI ÜZEM TERÜLET	
BEEPÍTÉSRE NEM SZÁNT TERÜLETEK:	
KÖZLEKEDÉSI ÉS KÖZMŰ TERÜLETEK	
KÖZÚT TERÜLET	
VASÚT TERÜLET	
ZÖLDTERÜLET:	
ERDŐTERÜLET:	
MEZŐGAZDASÁGI TERÜLET:	
KERTES MEZŐGAZDASÁGI TERÜLET	
ÁLTALÁNOS MEZŐGAZDASÁGI TERÜLET	
KORLÁTOZOTT MEZŐGAZDASÁGI TERÜLET	
BORVIDÉKI MEZŐGAZDASÁGI TERÜLET	
VÍZGAZDÁLKODÁSI TERÜLET:	
TERMÉSZETKÖZELI TERÜLET:	
KÜLÖNLEGES BEEPÍTÉSRE NEM SZÁNT TERÜLET:	
TEMETŐ TERÜLET	
SZABADIDŐTŐ, VÍZFÁROZÓ TERÜLET	
HÍRKÖZLÉSI TERÜLET	
BÁNYA TERÜLET	
VÉDELMEK:	
ÖKOLOGIAI FOLYÓSÓ HATÁRA	
TERRSÉGI JELENTŐSÉGŰ TÁJKEPVÉDELMI TERÜLET HATÁRA	
RENDSZERESSEN BELVÍZJÁRTA TERÜLET HATÁRA	
HULLÁMTÉR ÉS NYÍLT ÁRTÉRI ÖVEZET HATÁRA (AZ ÖVEZETET A 100/196. (VI/97) HM. RENDELET MEGHATÁROZTA)	
HELYI TERMÉSZETVÉDELMI TERÜLET HATÁRA	
ORSZÁGOS JELENTŐSÉGŰ VÉDETT TERMÉSZETI ÉRTEK	
HELYI JELENTŐSÉGŰ VÉDETT TERMÉSZETI ÉRTEK	
NYILVÁNTARTOTT REGESZETI LELOHÉLY	
MEGKUTATOTT ÁSVÁNYNYERSÁGYLELOHÉLY	
KÖZLEKEDÉS:	
AUTÓPÁLYA	
ORSZÁGOS FŐÚT	
ORSZÁGOS MELLÉKÚT	
ÖSSZEKÖTŐ ÚT, BEKÖTŐÚT	
FONTOSSÁG SZINTBEN CSOMÓPONT	
VASÚT	
SZINTBEN VASÚTI KERESZTEZŐDÉS	
KÖZMŰVEK:	
VILLAMOS ALAPHÁLÓZAT	
ÁROK	